
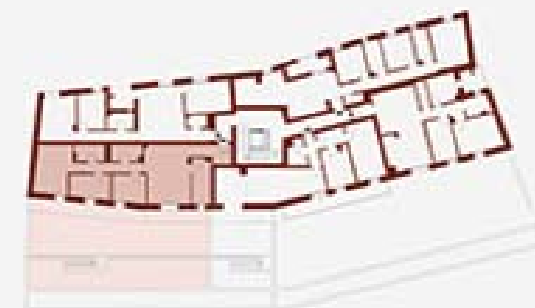


Sup. Commerciale:
119,7 mq

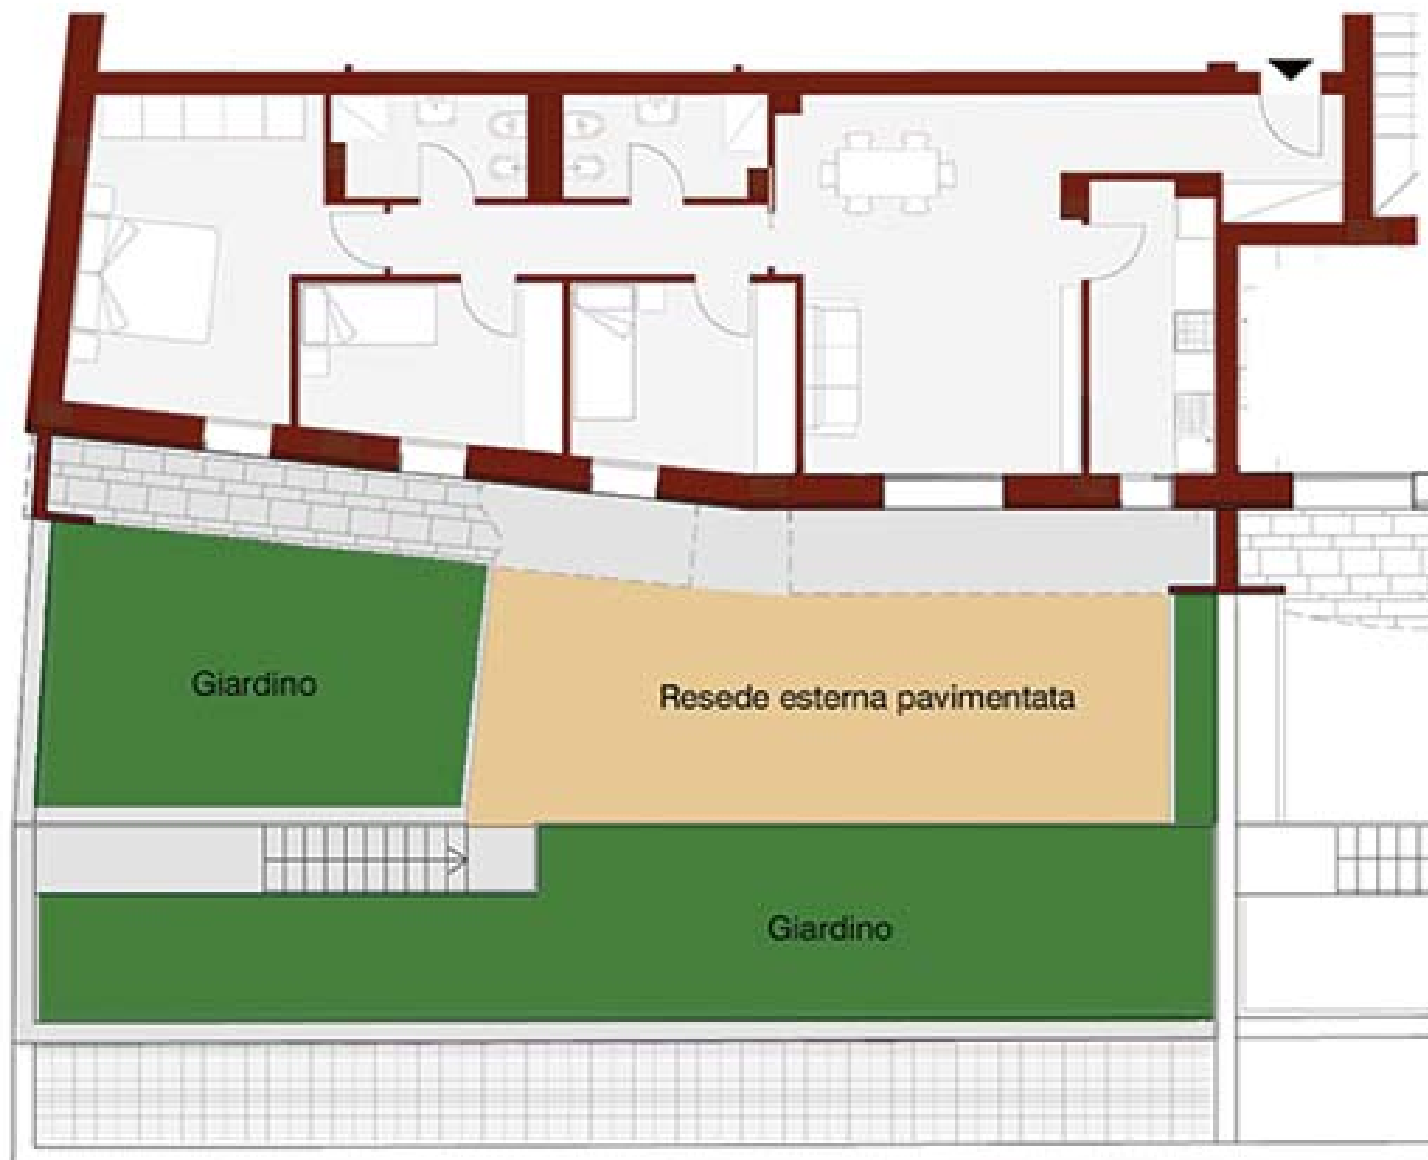

EDIFICIO E PIANO 0 UNITÀ 5

i disegni tecnici e le immagini di questo
depliant hanno scopo illustrativo e non
costituiscono elemento contrattuale