
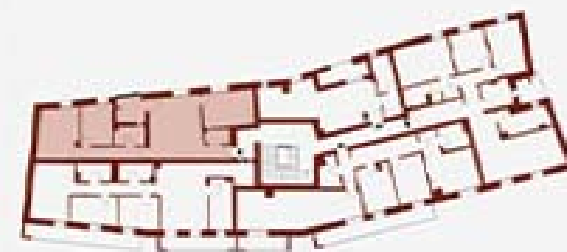


**Sup. Commerciale:**  
**98.3 mq**

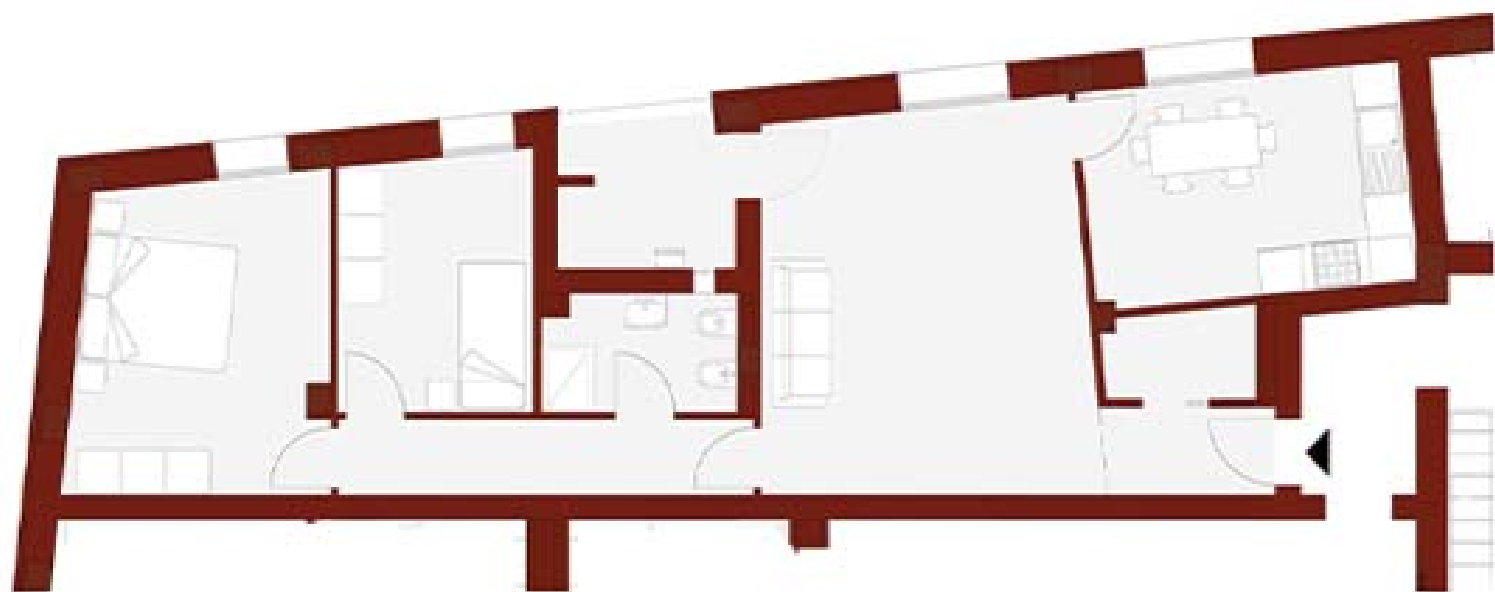

## **EDIFICIO E PIANO 2 UNITÀ 14**

I disegni tecnici e le immagini di questo  
depliant hanno scopo illustrativo e non  
costituiscono elemento contrattuale