


Sup. Commerciale:
85.1 mq

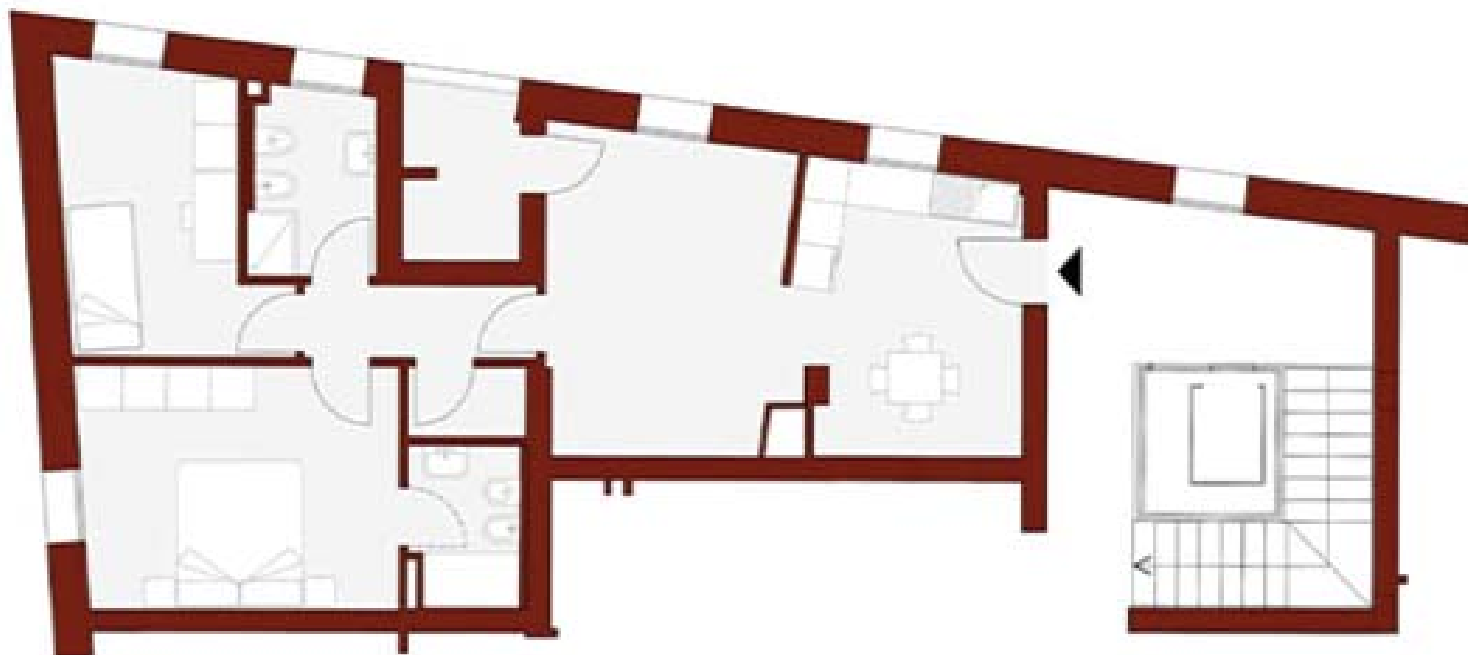

EDIFICIO F

PIANO 1

UNITÀ 9

i disegni tecnici e le immagini di questo
depliant hanno scopo illustrativo e non
costituiscono elemento contrattuale